



S1=S5=S9 -jednosoban stan

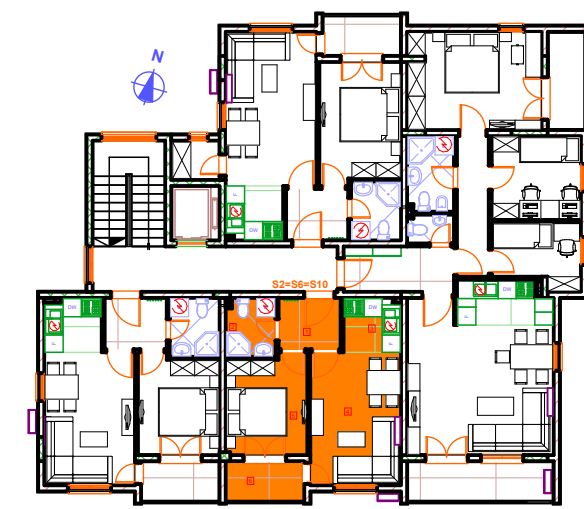



br.	Prostorija	Pod	Zid	Plafon	Obim m ¹	Površina m ²
1	HODNIK	keramika	poludisperzija	poludisperzija	7,50	3,49
2	KUPATILO	keramika	keramika	gis.kart.pl./poludisp.	7,20	3,22
3	KUHINJA	keramika	keramika/poludisper...	poludisperzija	7,40	3,29
4	DNEVNA SOBA	parket	poludisperzija	poludisperzija	14,80	13,20
5	SPAVAĆA SOBA	parket	poludisperzija	poludisperzija	12,20	8,74
6	LOĐA	keramika	"demit"/ dekor.pl. ma...	dekor.plastični malter	7,50	3,13
UKUPNA NETO POVRŠINA:						35,07 m ²
UKUPNA KORISNA POVRŠINA (NETO POVRŠINA UMANJENA ZA 3%)						34,02 m ²


 " ArhiGRAD " d.o.o. ZA PROJEKTOVANJE, PROSTORNO PLANIRANJE, INŽENJERING, KONSALTING I USLUGE -Podgorica-		Projektant: <small>ul. Hercegovačka br. 6 81 000 Podgorica E-mail: vukran@i-com.me Tel: +382 67 573 007 Br. računa: 525-3552-58 PIB: 02753901 PDV: 30/31-08923-8</small>	Investitor: Đonović Ranko i Pupović Luka	
Autor projekta: arh. Vukanić Ranko dipl.ing.			Objekat: STAMBENO POSLOVNI OBJEKAT Po+P+2+Pk	
Vodeći projektant: arh. Vukanić Ranko dipl.ing.			Lokacija: U.P. br.230 zona "A", podzona "a2" DUP-"DRAČ", urbana cjelina 1.2. Nova Varoš - Izmjene i dopune GLAVNI GRAD PODGORICA	
Odgovorni projektant: arh. Vukanić Ranko dipl.ing.			Vrsta tehničke dokumentacije: GLAVNI PROJEKAT	
Saradnik:			Dio tehničke dokumentacije: ARHITEKTURA	
Crtež: KATALOG STANOVA S1=S5=S9 -jednosoban stan-		Br. crteža: 01	Razmjera: 1:50	Br. projekta: 07/16
Datum izrade i M.P.		Datum revizije i M.P.		

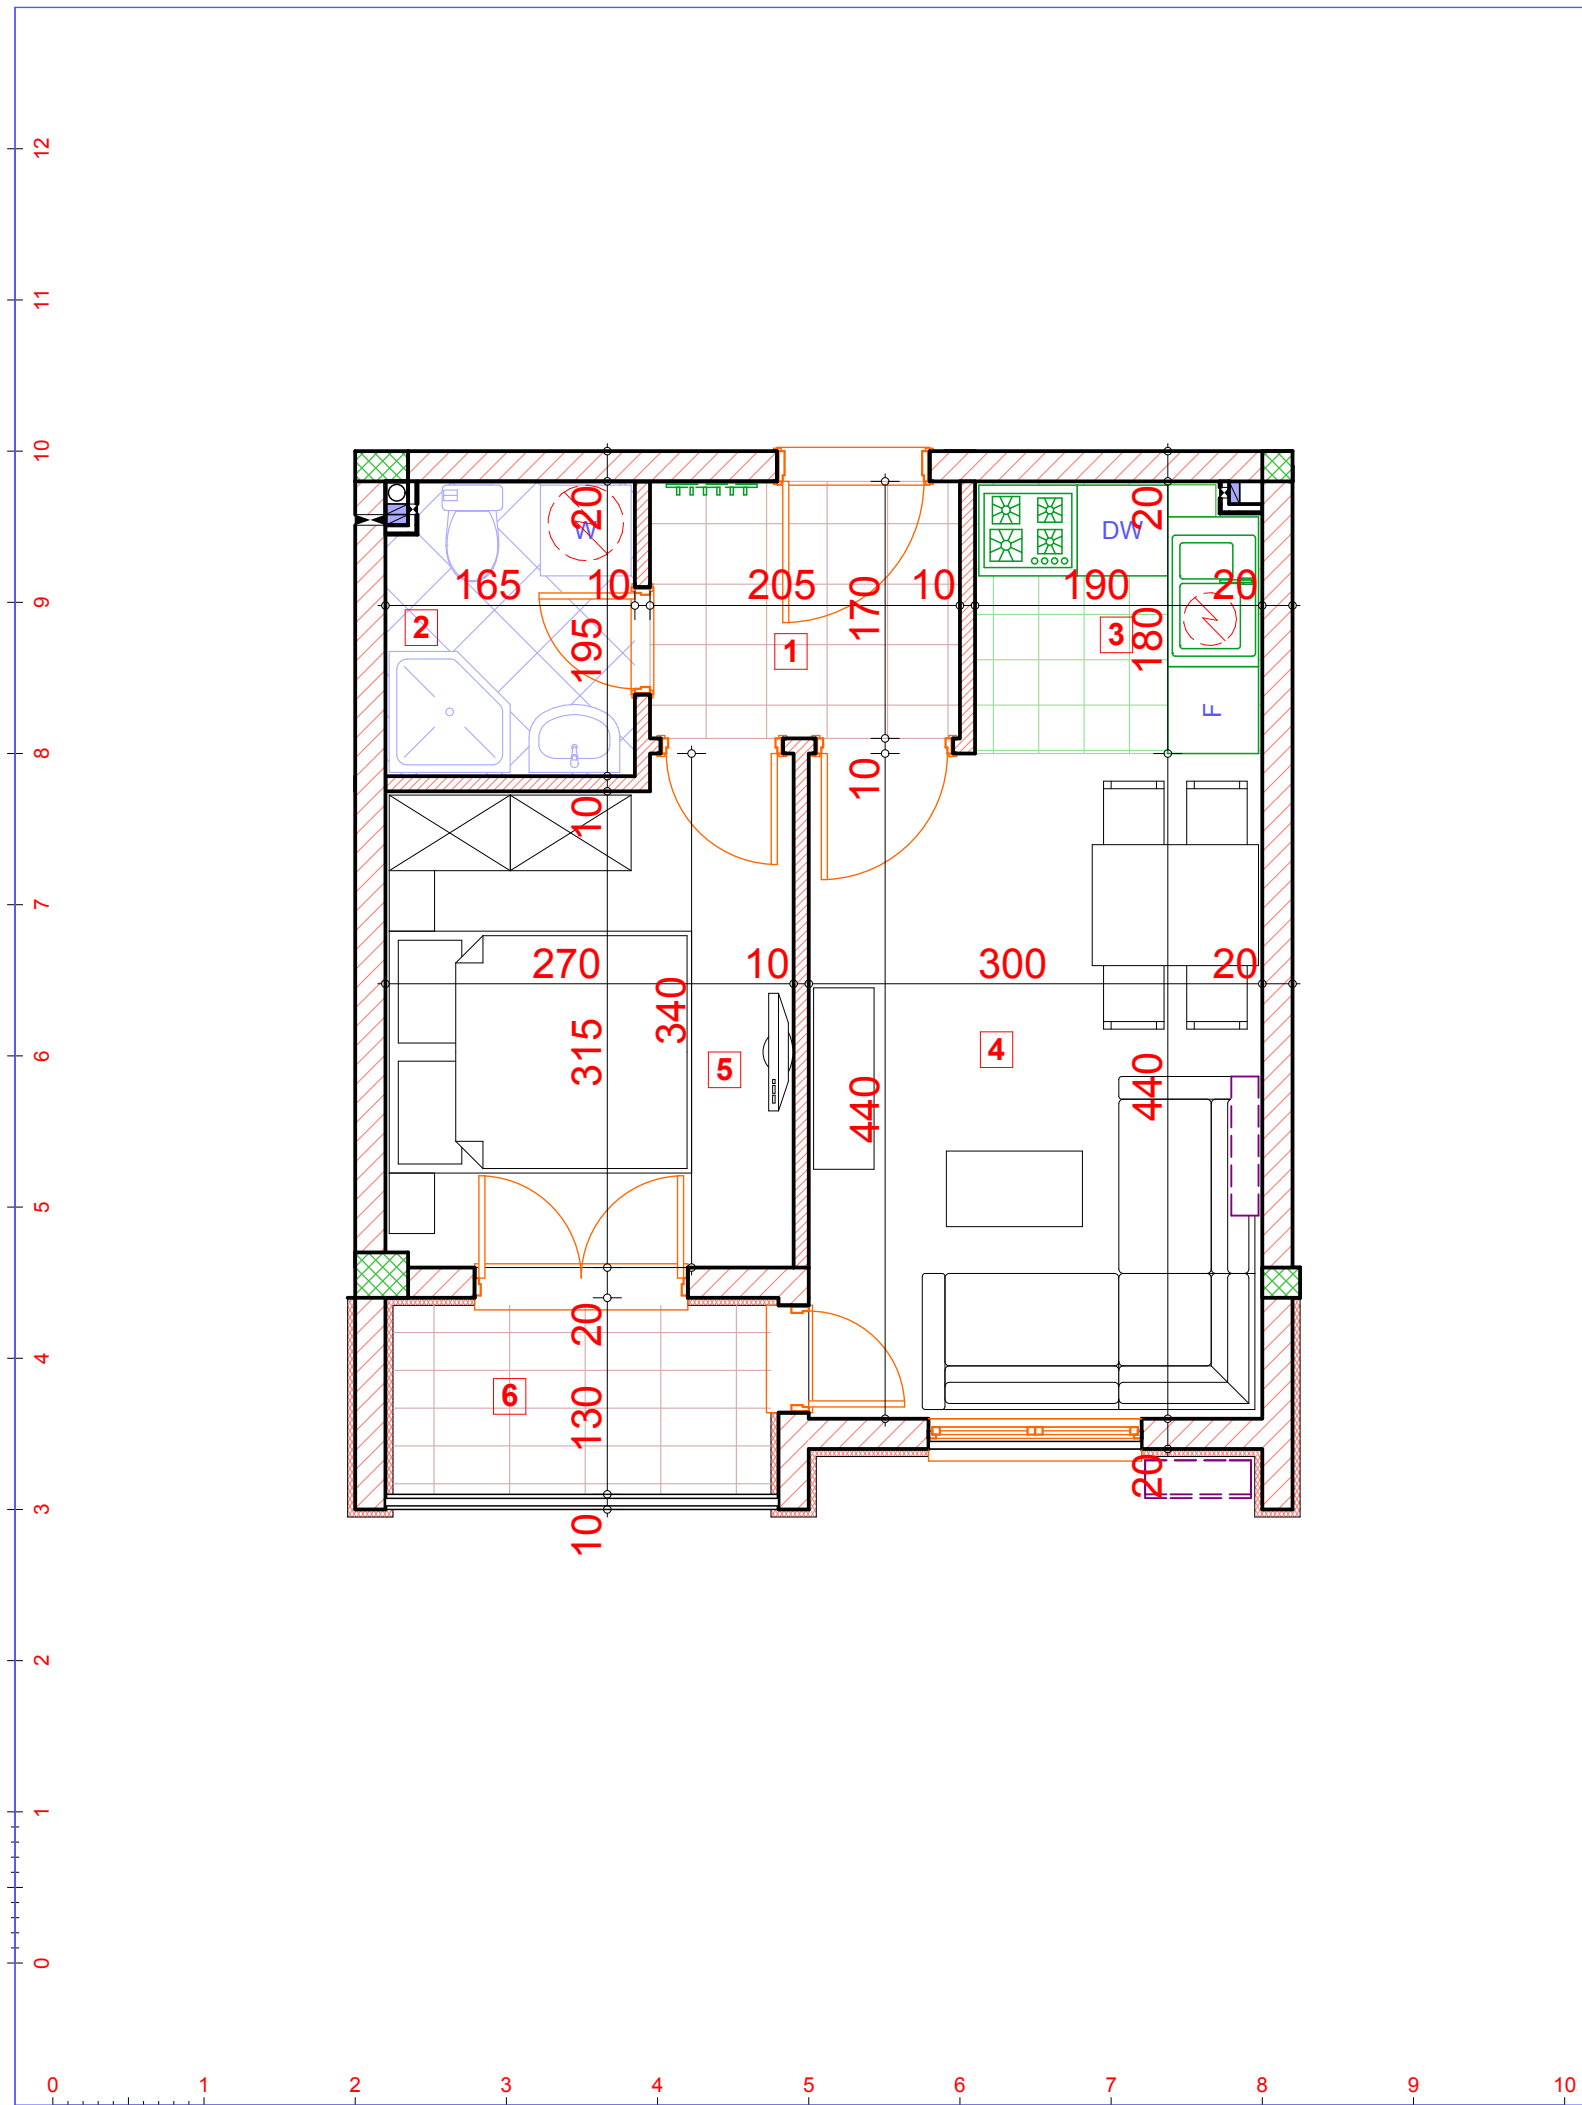

S2=S6=S10 -jednosoban stan

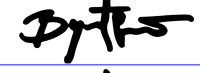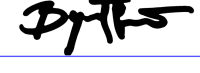



br.	Prostorija	Pod	Zid	Plafon	Obim m ¹	Površina m ²
1	HODNIK	keramika	poludisperzija	poludisperzija	7,50	3,48
2	KUPATILO	keramika	keramika	gis.kart.pl./poludisp.	7,20	3,14
3	KUHINJA	keramika	keramika/poludisper...	poludisperzija	7,40	3,36
4	DNEVNA SOBA	parket	poludisperzija	poludisperzija	14,80	13,20
5	SPAVAĆA SOBA	parket	poludisperzija	poludisperzija	12,20	8,74
6	LOĐA	keramika	Demit+ dekor. kamen	dekor.plastični malter	7,50	3,13
UKUPNA NETO POVRŠINA:						35,05 m ²
UKUPNA KORISNA POVRŠINA (NETO POVRŠINA UMANJENA ZA 3%)						34,02 m²


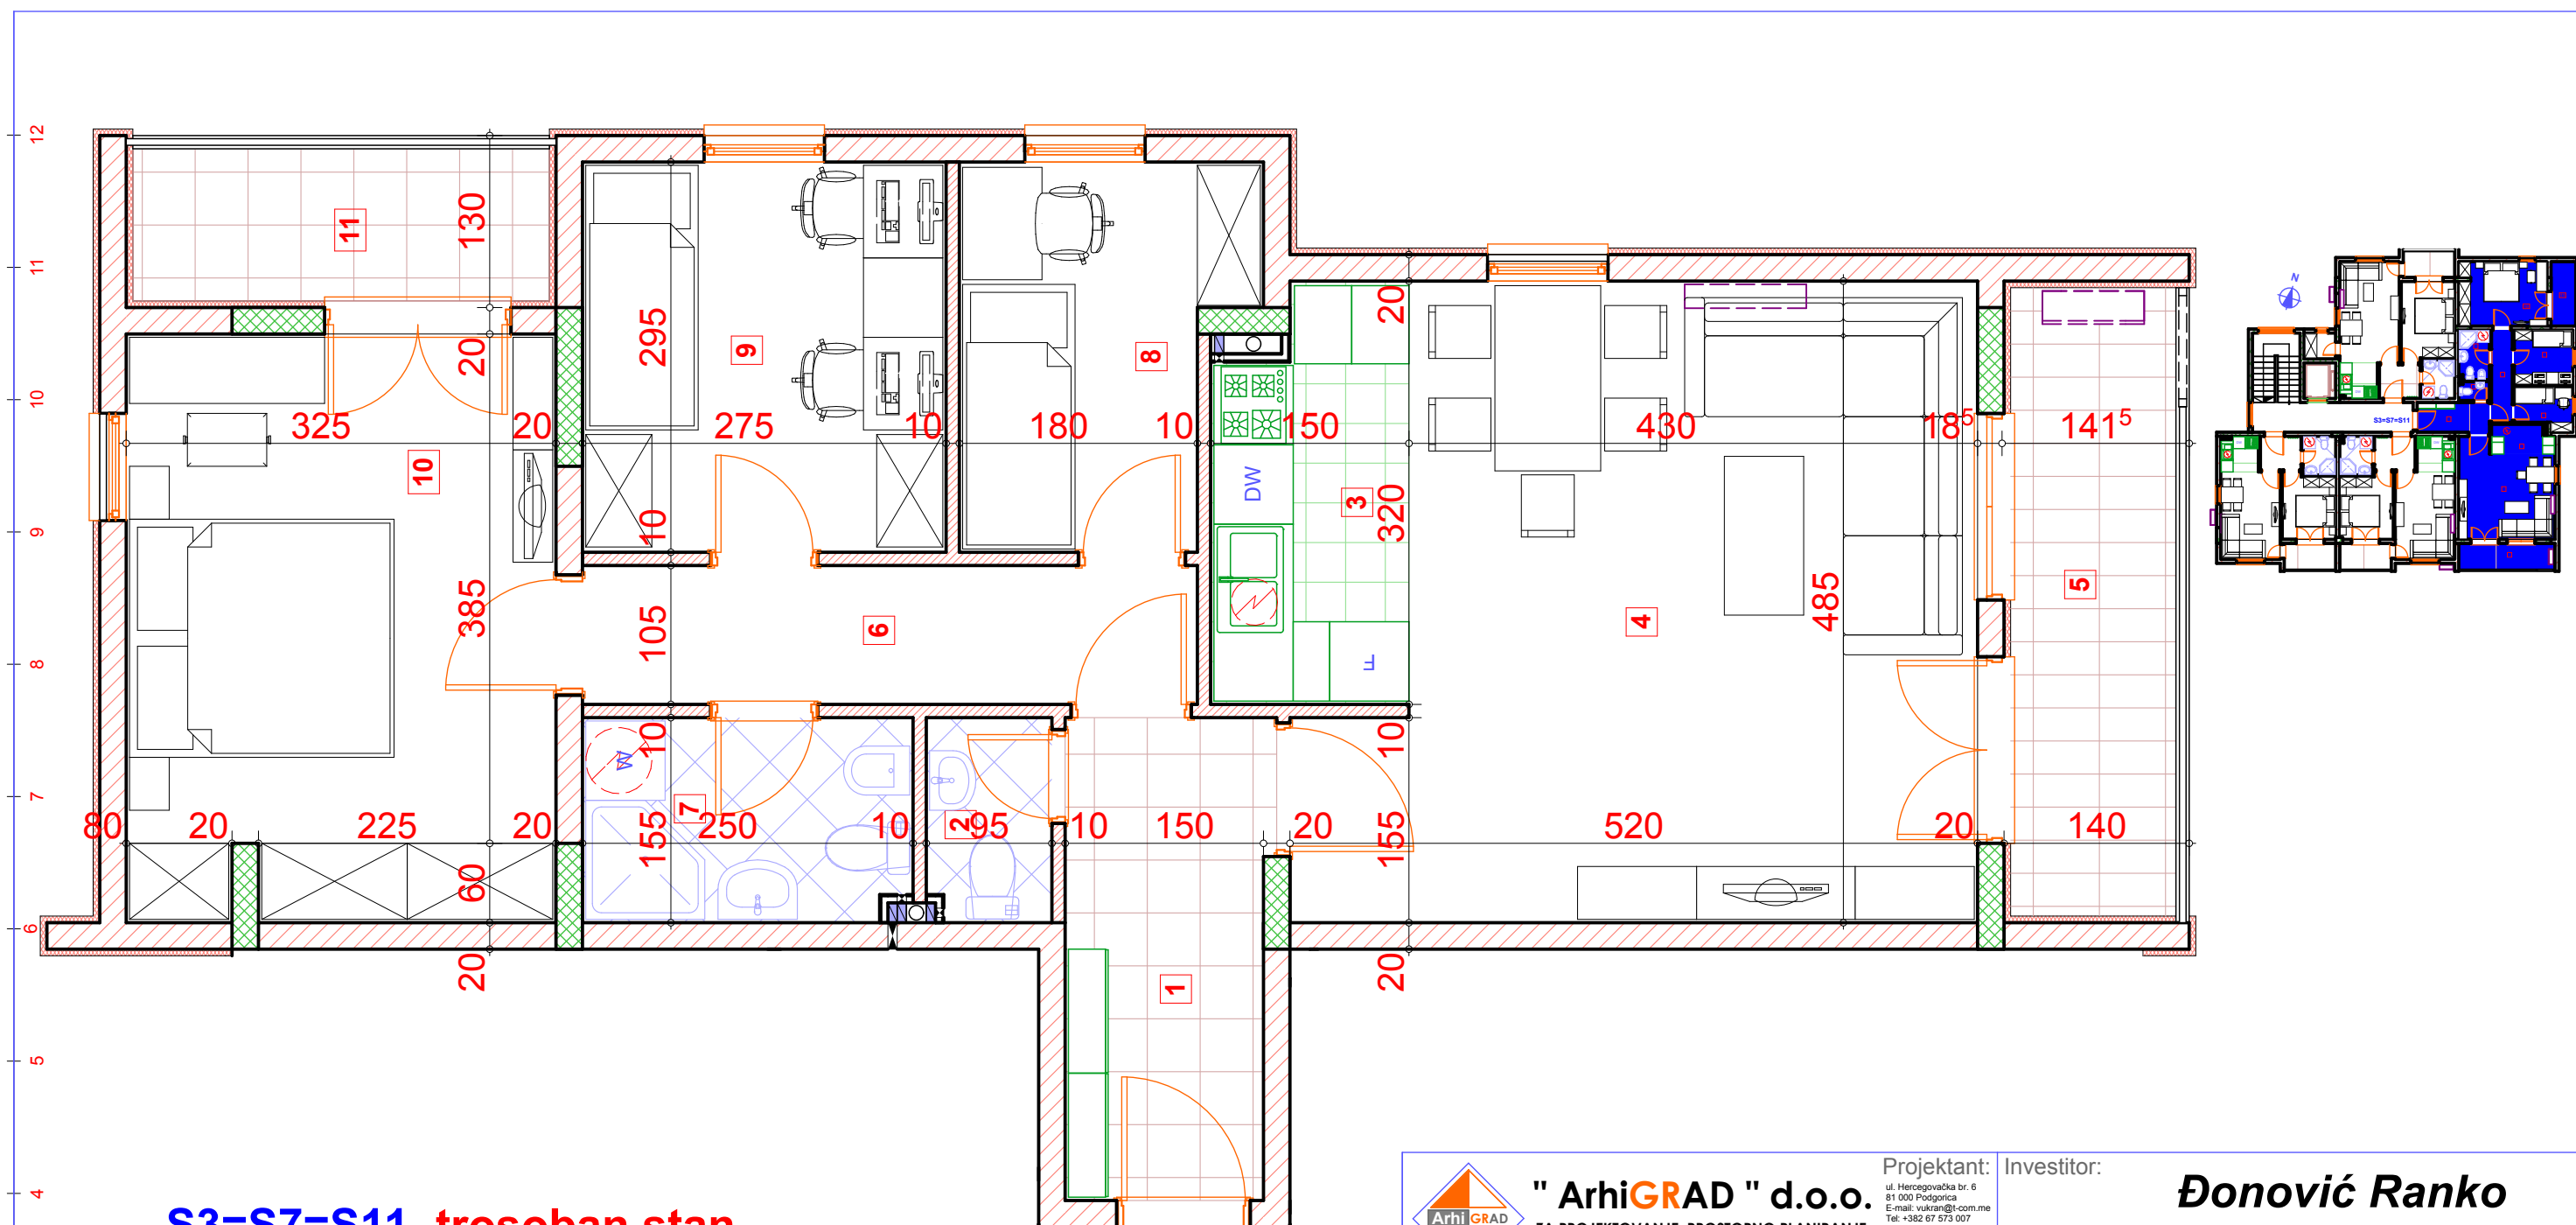
 " ArhiGRAD " d.o.o. ZA PROJEKTOVANJE, PROSTORNO PLANIRANJE, INŽENJERING, KONSALTING I USLUGE -Podgorica-	Projektant: <small>ul. Hercegovačka br. 6 81 000 Podgorica E-mail: vukran@t-com.me Tel: +382 67 573 007 Br. računa: 625-3552-58 PIB: 02753901 PDV: 30/31-08923-8</small>	Investitor: Đonović Ranko i Pupović Luka	
	Autor projekta: arh. Vukanić Ranko dipl.ing.		Objekat: STAMBENO POSLOVNI OBJEKAT Po+P+2+Pk
Vodeći projektant: arh. Vukanić Ranko dipl.ing.		Lokacija: U.P. br.230 zona "A", podzona "a2" DUP-"DRAČ", urbana cjelina 1.2. Nova Varoš - Izmjene i dopune GLAVNI GRAD PODGORICA	
Odgovorni projektant: arh. Vukanić Ranko dipl.ing.		Vrsta tehničke dokumentacije: GLAVNI PROJEKAT	
Saradnik:		Dio tehničke dokumentacije: ARHITEKTURA	
Crtež: KATALOG STANOVA S2=S6=S10 -jednosoban stan-	Br. crteža: 02	Razmjera: 1:50	Br. projekta: 07/16
Datum izrade i M.P.	Datum revizije i M.P.		



S3=S7=S11 -trosoban stan

br.	Prostorija	Pod	Zid	Plafon	Obim m ¹	Površina m ²
1	HODNIK	keramika	poludisperzija	poludisperzija	10,50	5,59
2	WC	keramika	keramika	gis.kart.pl./poludisp.	5,00	1,44
3	KUHINJA	keramika	keramika/poludisper...	poludisperzija	9,40	4,43
4	DNEVNA SOBA	parket	poludisperzija	poludisperzija	20,10	22,25
5	LOĐA	keramika	Demit+ deko. kamen	dekor.plastični malter	12,00	5,94
6	DEGAŽMAN	parket	poludisperzija	poludisperzija	11,40	4,88
7	KUPATILO	keramika	keramika	gis.kart.pl./poludisp.	8,10	3,82
8	DJEČIJA SOBA	parket	poludisperzija	poludisperzija	10,50	5,86
9	SPAVAĆA SOBA	parket	poludisperzija	poludisperzija	11,40	8,11
10	RODITELJSKA SOBA	parket	poludisperzija	poludisperzija	16,60	14,34
11	LOĐA	keramika	Demit+ dekor. kamen	dekor.plastični malter	8,60	3,62
UKUPNA NETO POVRŠINA:						80,28 m ²
UKUPNA KORISNA POVRŠINA (NETO POVRŠINA UMANJENA ZA 3%)						77,87 m ²

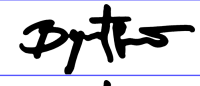 " ArhiGRAD " d.o.o. ZA PROJEKTOVANJE, PROSTORNO PLANIRANJE, INŽENJERING, KONSALTING I USLUGE -Podgorica-		Projektant: ul. Hercegovačka br. 6 81 000 Podgorica E-mail: vukran@i-com.me Tel: +382 67 573 007 Br. računa: 625-3552-58 PIB: 02753901 PDV: 30/31-08923-8	Investitor: Đonović Ranko i Pupović Luka	
Autor projekta: arh. Vukanić Ranko dipl.ing.			Objekat: STAMBENO POSLOVNI OBJEKAT Po+P+2+Pk	
Vodeći projektant: arh. Vukanić Ranko dipl.ing.			Lokacija: U.P. br.230 zona "A", podzona "a2" DUP-"DRAČ", urbana cjelina 1.2. Nova Varoš - Izmjene i dopune GLAVNI GRAD PODGORICA	
Odgovorni projektant: arh. Vukanić Ranko dipl.ing.			Vrsta tehničke dokumentacije: GLAVNI PROJEKAT	
Saradnik:			Dio tehničke dokumentacije: ARHITEKTURA	
Crtež: KATALOG STANOVA S3=S7=S11-trosoban stan-		Br. crteža: 03	Razmjera: 1:50	Br. projekta: 07/16
Datum izrade i M.P.		Datum revizije i M.P.		

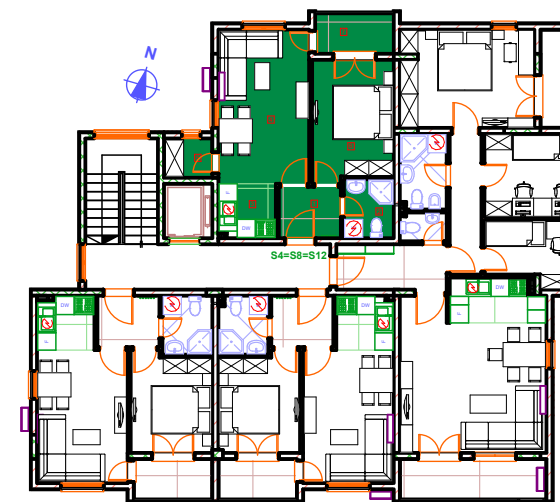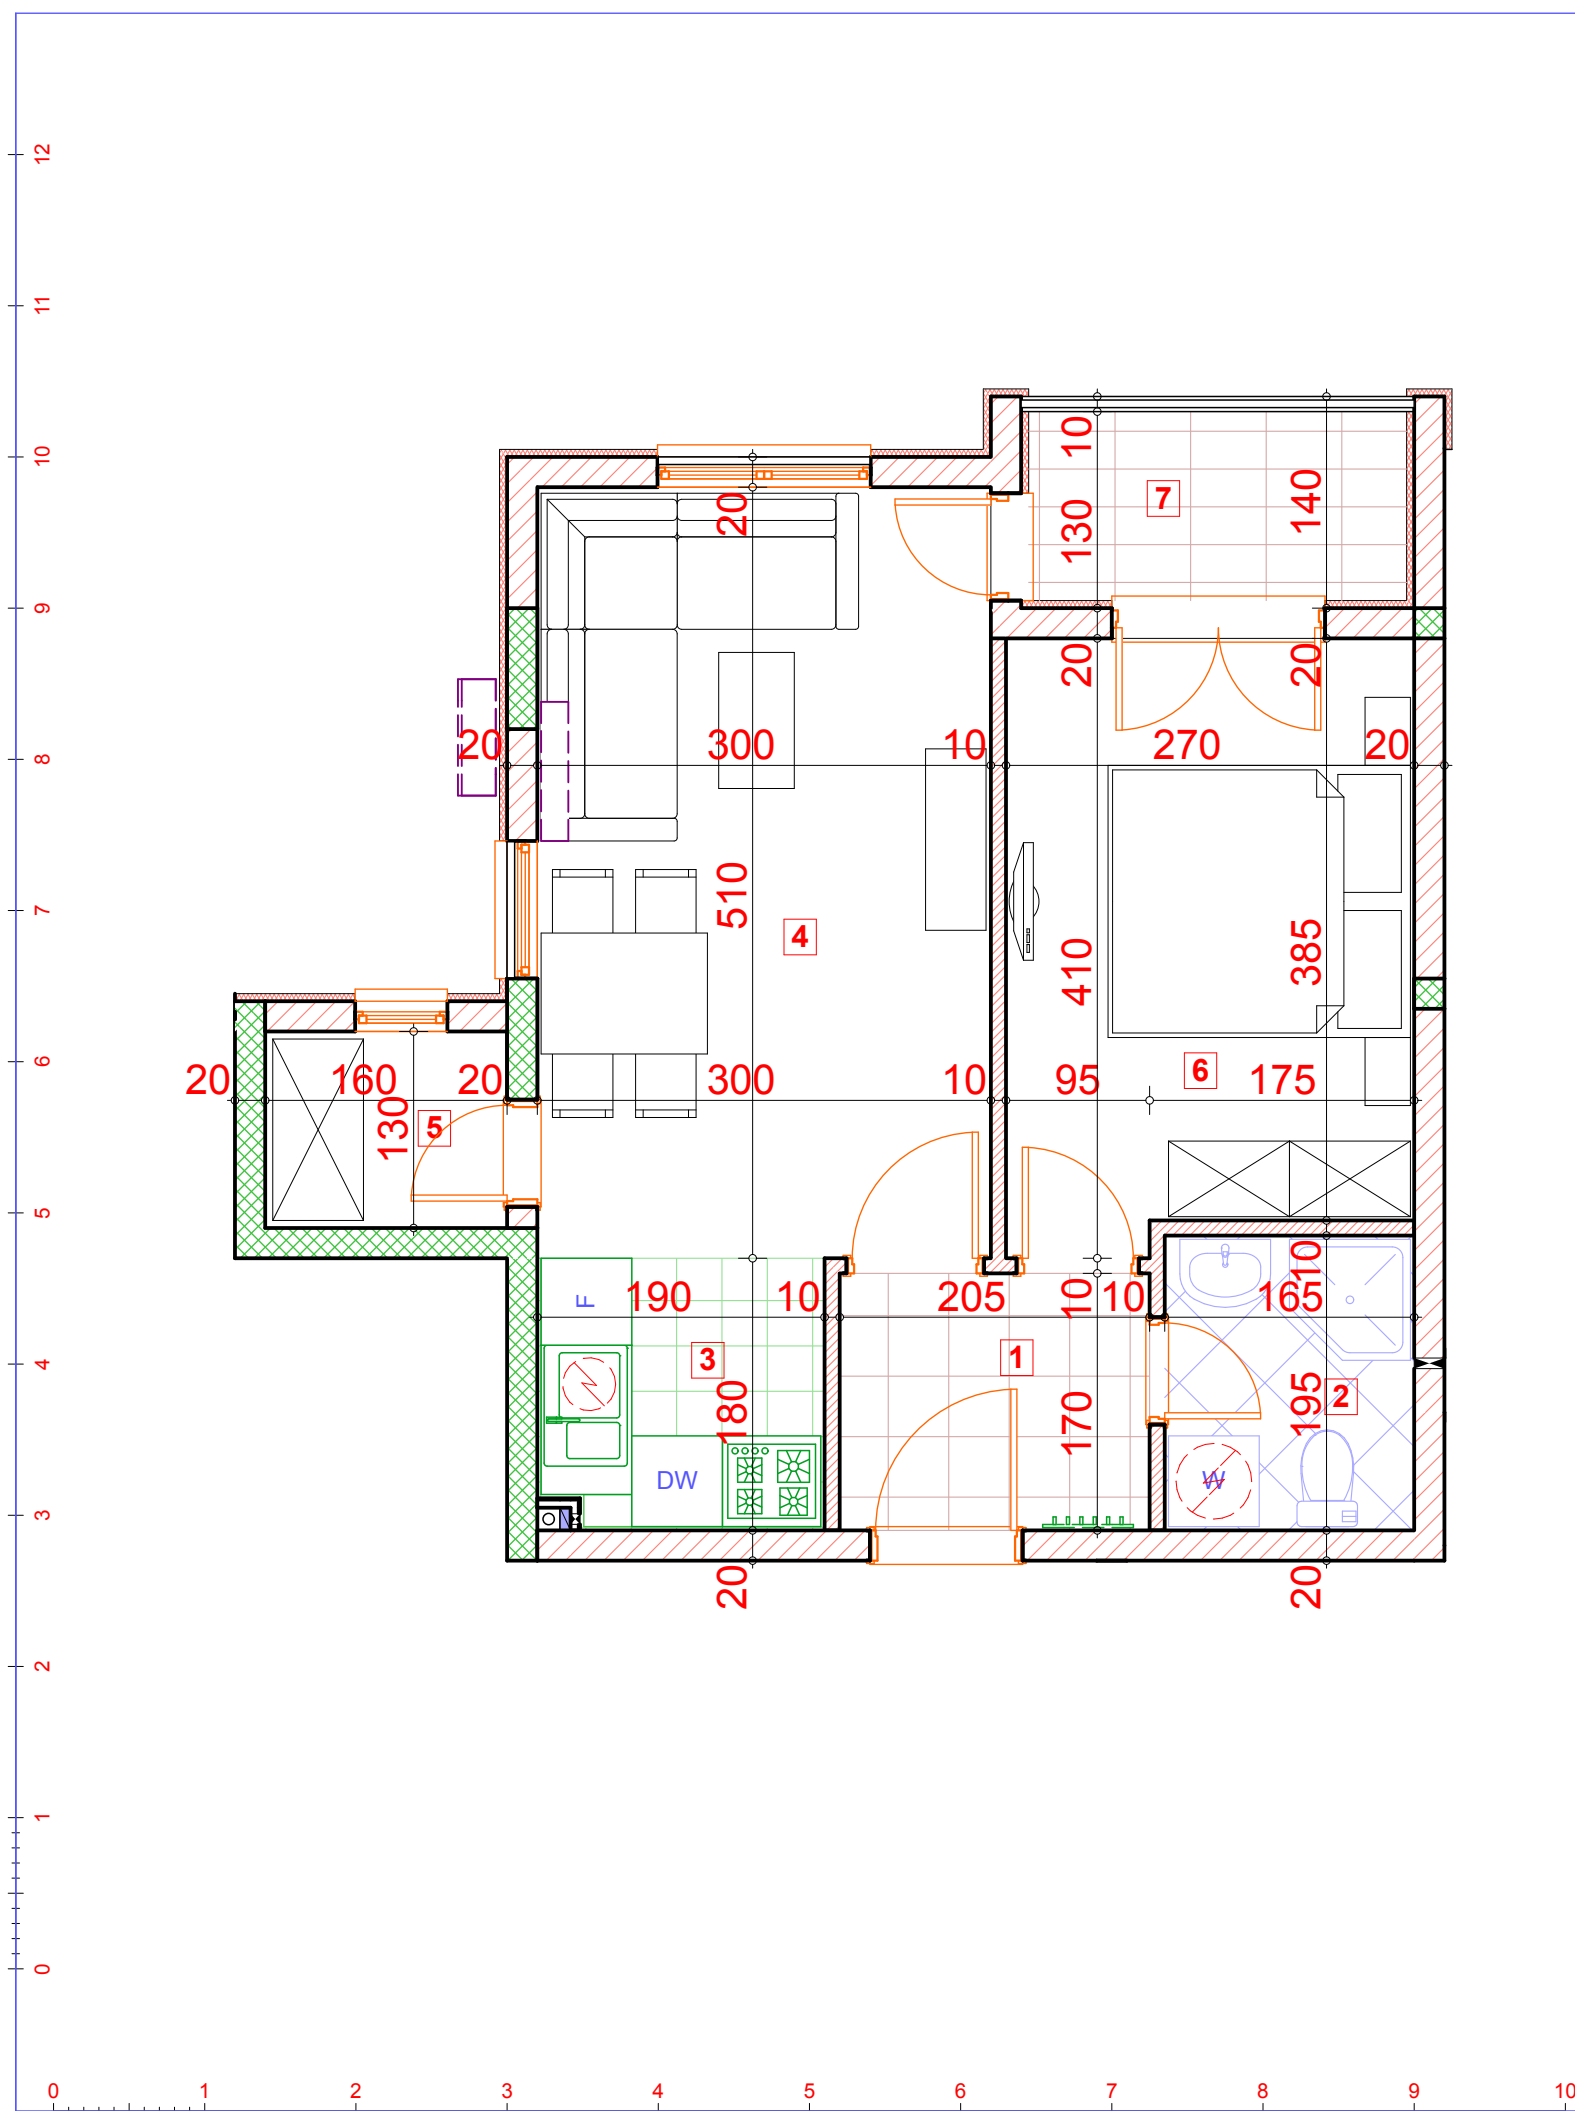

S4=S8=S12 -jednosoban stan

br.	Prostorija	Pod	Zid	Plafon	Obim m ¹	Površina m ²
1	HODNIK	keramika	poludisperzija	poludisperzija	7,50	3,48
2	KUPATILO	keramika	keramika	gis.kart.pl./poludisp.	7,20	3,22
3	KUHINJA	keramika	keramika/poludisper...	poludisperzija	7,40	3,36
4	DNEVNA SOBA	parket	poludisperzija	poludisperzija	16,20	15,30
5	OSTAVA	keramika	poludisperzija	poludisperzija	5,80	2,08
6	SPAVAĆA SOBA	parket	poludisperzija	poludisperzija	13,60	10,63
7	LOĐA	keramika	Demit+ dekor. kamen	dekor.plastični malter	7,50	3,13
UKUPNA NETO POVRŠINA:						41,20 m ²
UKUPNA KORISNA POVRŠINA (NETO POVRŠINA UMANJENA ZA 3%)						39,97 m ²



" ArhiGRAD " d.o.o.
 ZA PROJEKTOVANJE, PROSTORNO PLANIRANJE,
 INŽENJERING, KONSALTING I USLUGE
 -Podgorica-

Projektant:
 ul. Hercegovačka br. 6
 81 000 Podgorica
 E-mail: vukran@i-com.me
 Tel: +382 67 573 007
 Br. računa: 525-3552-58
 PIB: 02753901
 PDV: 30/31-08923-B

Investitor:

**Đonović Ranko
 i Pupović Luka**

Autor projekta:
 arh. Vukanić Ranko dipl.ing.

[Signature]

Objekat: **STAMBENO POSLOVNI OBJEKAT
 Po+P+2+Pk**

Vodeći projektant:
 arh. Vukanić Ranko dipl.ing.

[Signature]

Lokacija: **U.P. br.230 zona "A", podzona "a2" DUP-"DRAČ",
 urbana cjelina 1.2. Nova Varoš - Izmjene i dopune
 GLAVNI GRAD PODGORICA**

Odgovorni projektant:
 arh. Vukanić Ranko dipl.ing.

[Signature]

Vrsta tehničke dokumentacije:
GLAVNI PROJEKAT

Saradnik:

Dio tehničke dokumentacije:
ARHITEKTURA

Crtež: **KATALOG STANOVA
 S4=S8=S12 -jednosoban stan-**


Br. crteža:
04

Razmjera:
1:50

Br. projekta:
07/16

Datum izrade i M.P.

Datum revizije i M.P.

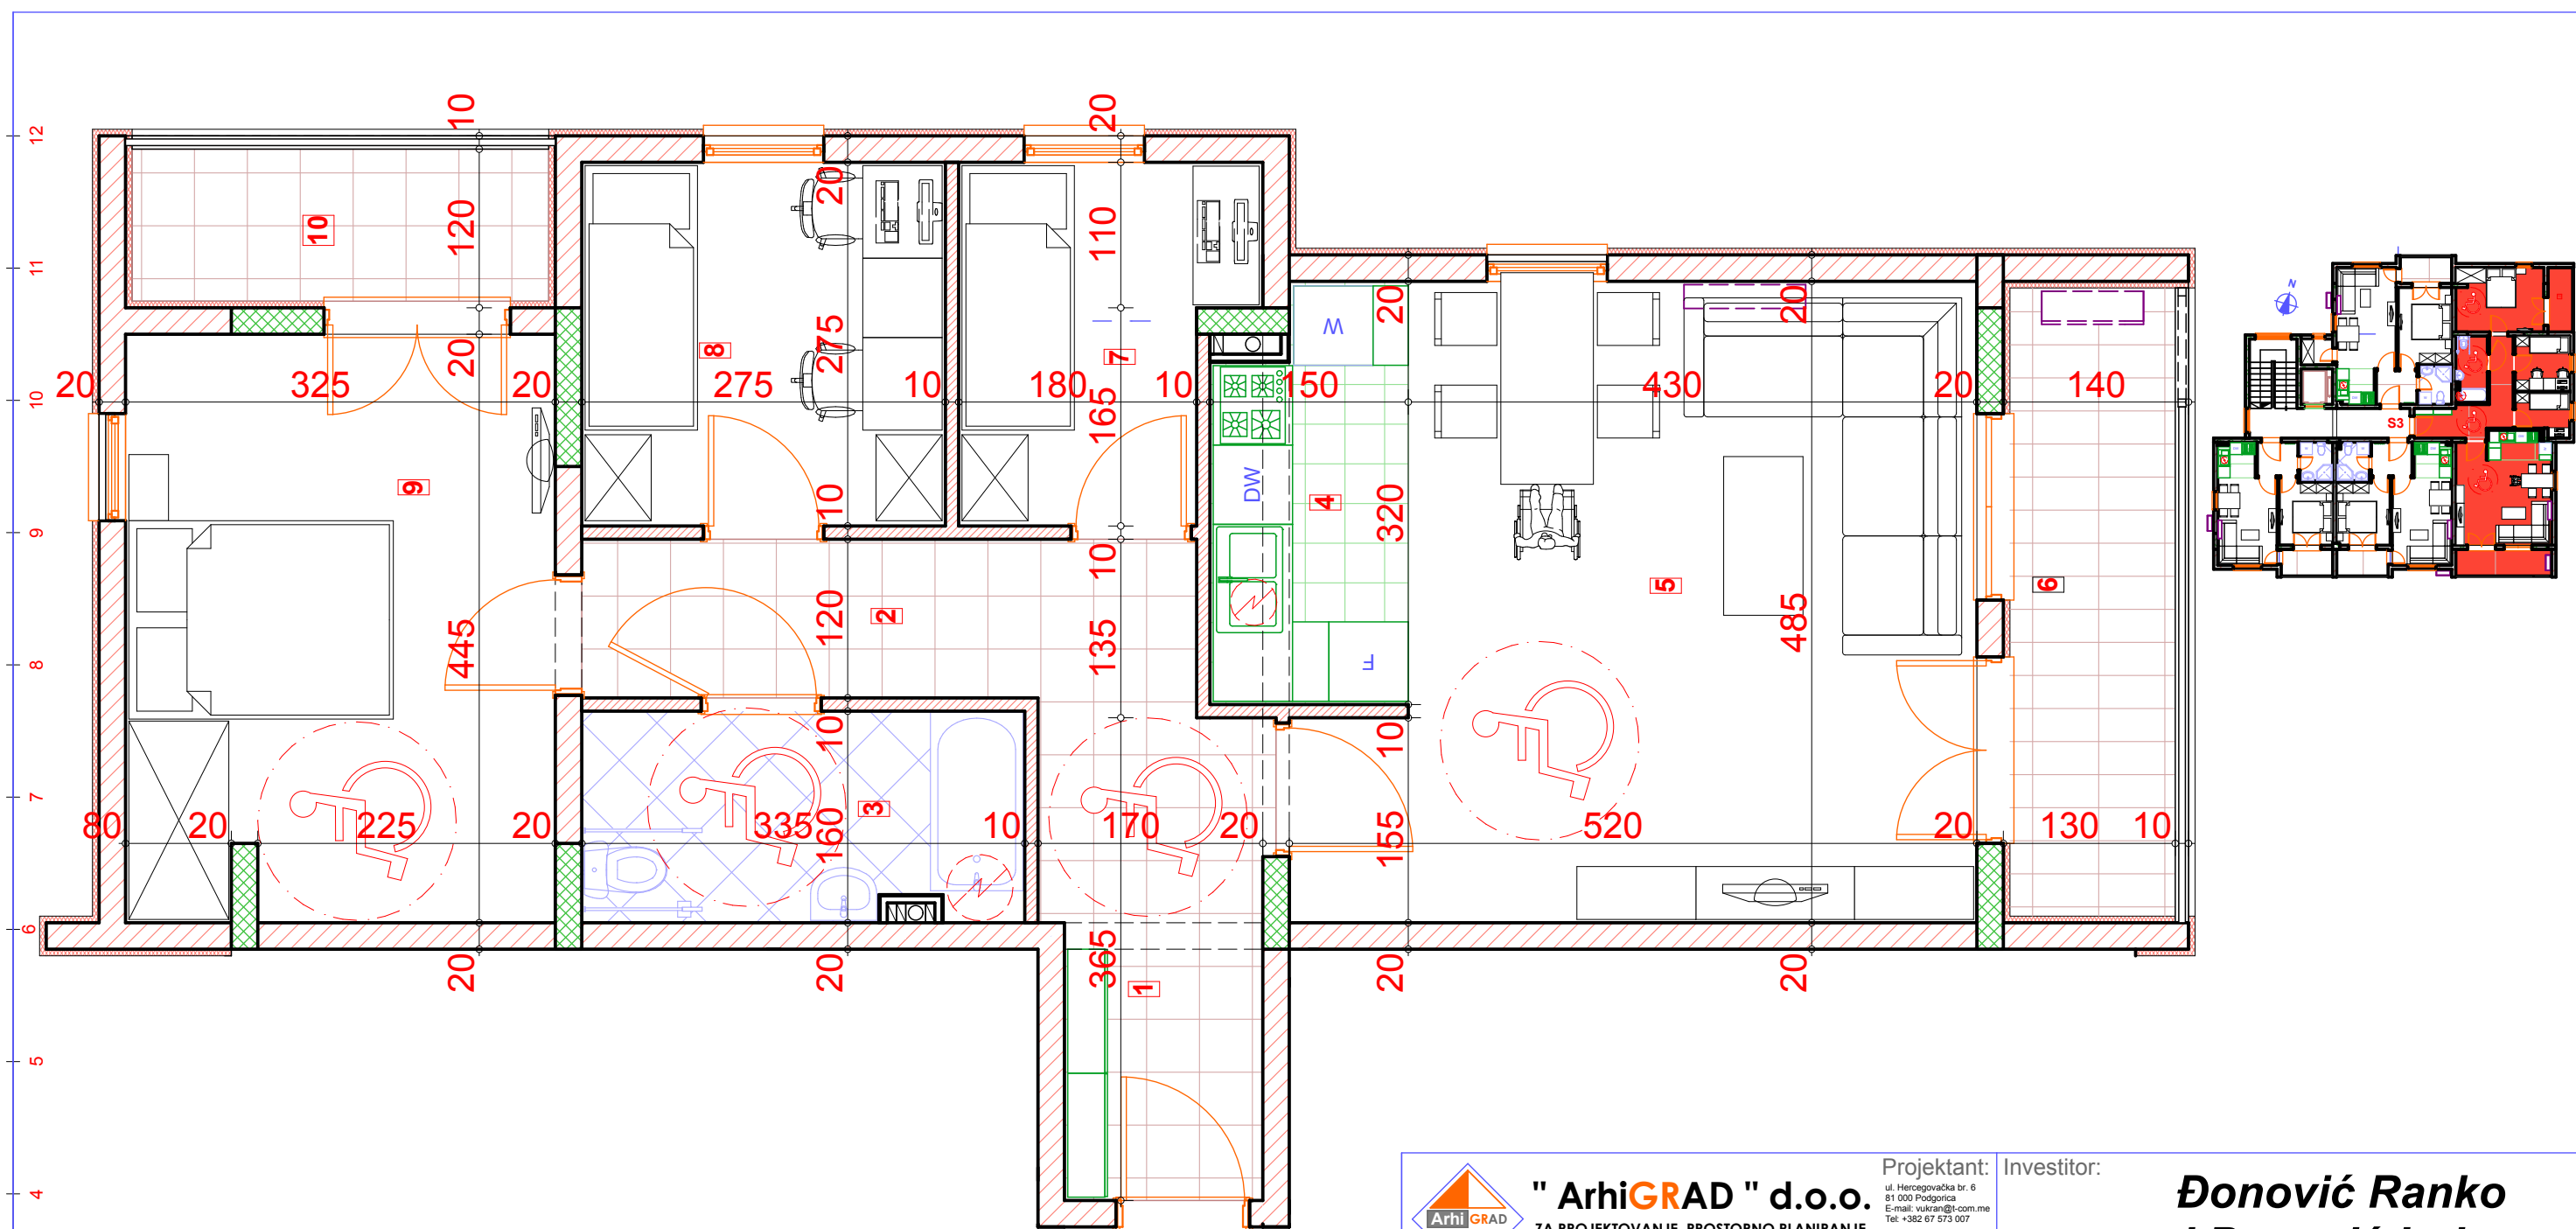

S3-trosoban stan- za lica smanjene pokretljivosti

br.	Prostorija	Pod	Zid	Plafon	Obim m ¹	Površina m ²
1	HODNIK	keramika	poludisperzija	poludisperzija	10,90	5,90
2	DEGAŽMAN	keramika	keramika	gis.kart.pl./poludisp.	10,29	5,76
3	KUPATILO	keramika	keramika/poludisper...	poludisperzija	9,40	5,23
4	KUHINJA	parket	poludisperzija	poludisperzija	20,10	4,43
5	DNEVNA SOBA	keramika	Demit+ deko. kamen	dekor.plastični malter	12,00	22,25
6	LOĐA	parket	poludisperzija	poludisperzija	10,10	5,94
7	DJEČIJA SOBA	parket	poludisperzija	poludisperzija	11,00	5,50
8	SPAVAČA SOBA	parket	poludisperzija	poludisperzija	16,60	7,56
9	RODITELJSKA SOBA	keramika	Demit+ dekor. kamen	dekor.plastični malter	8,60	14,34
10	LOĐA					3,62
UKUPNA NETO POVRŠINA:						80,53 m²
UKUPNA KORISNA POVRŠINA (NETO POVRŠINA UMANJENA ZA 3%)						78,11 m²

 " ArhiGRAD " d.o.o. ZA PROJEKTOVANJE, PROSTORNO PLANIRANJE, INŽENJERING, KONSALTING I USLUGE -Podgorica-		Projektant: ul. Hercegovačka br. 6 81 000 Podgorica E-mail: vukran@com.me Tel: +382 67 573 007 Br. računa: 625-3552-58 PIB 02753901 PDV 30/31-08923-8	Investitor: Đonović Ranko i Pupović Luka	
Autor projekta: arh. Vukanić Ranko dipl.ing.			Objekat: STAMBENO POSLOVNI OBJEKAT Po+P+2+Pk	
Vodeći projektant: arh. Vukanić Ranko dipl.ing.			Lokacija: U.P. br.230 zona "A", podzona "a2" DUP-"DRAČ", urbana cjelina 1.2. Nova Varoš - Izmjene i dopune GLAVNI GRAD PODGORICA	
Odgovorni projektant: arh. Vukanić Ranko dipl.ing.			Vrsta tehničke dokumentacije: GLAVNI PROJEKAT	
Saradnik:			Dio tehničke dokumentacije: ARHITEKTURA	
Crtež: KATALOG STANOVA S3-stan za lica smanj. pokretlj-		Br. crteža: 05	Razmjera: 1:50	Br. projekta: 07/16
Datum izrade i M.P.		Datum revizije i M.P.		